




WOHNUNG 3.12


POSTPLATZ 3

3. OBERGESCHOSS

4 Raum - 124qm*

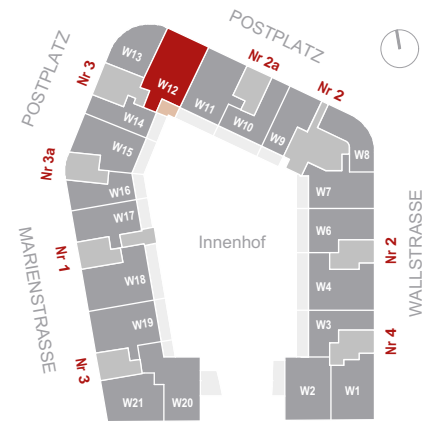

POSTPLATZ

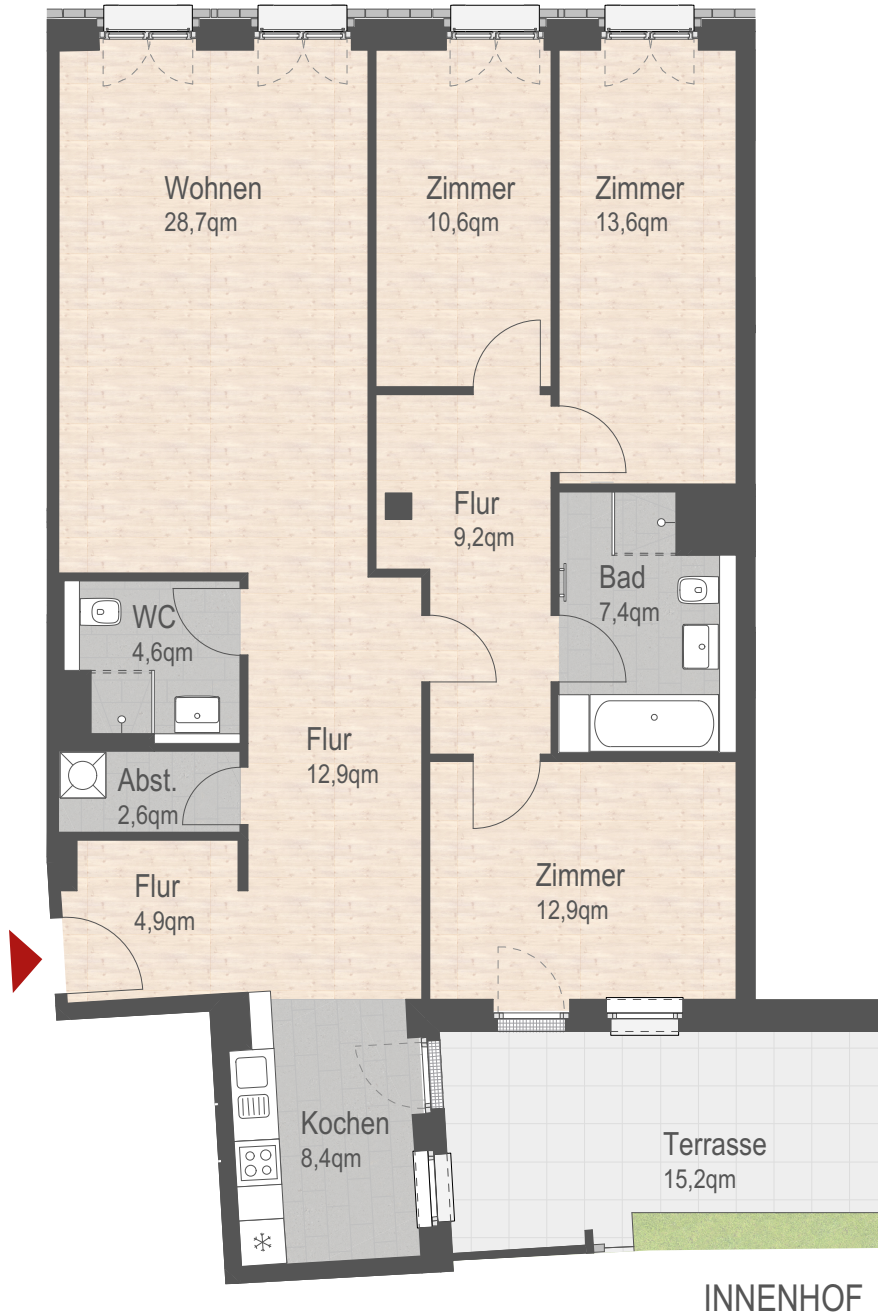

INNENHOF



Abbildung im Maßstab 1:100

*Wohnfläche, Terrassen und Balkone bis 20 m² sind zu 50% eingerechnet, Flächen darüber zu 25% der Nettogrundfläche