



**WOHNUNG 3.14**

POSTPLATZ 3

3. OBERGESCHOSS

**2 Raum - 64qm\***

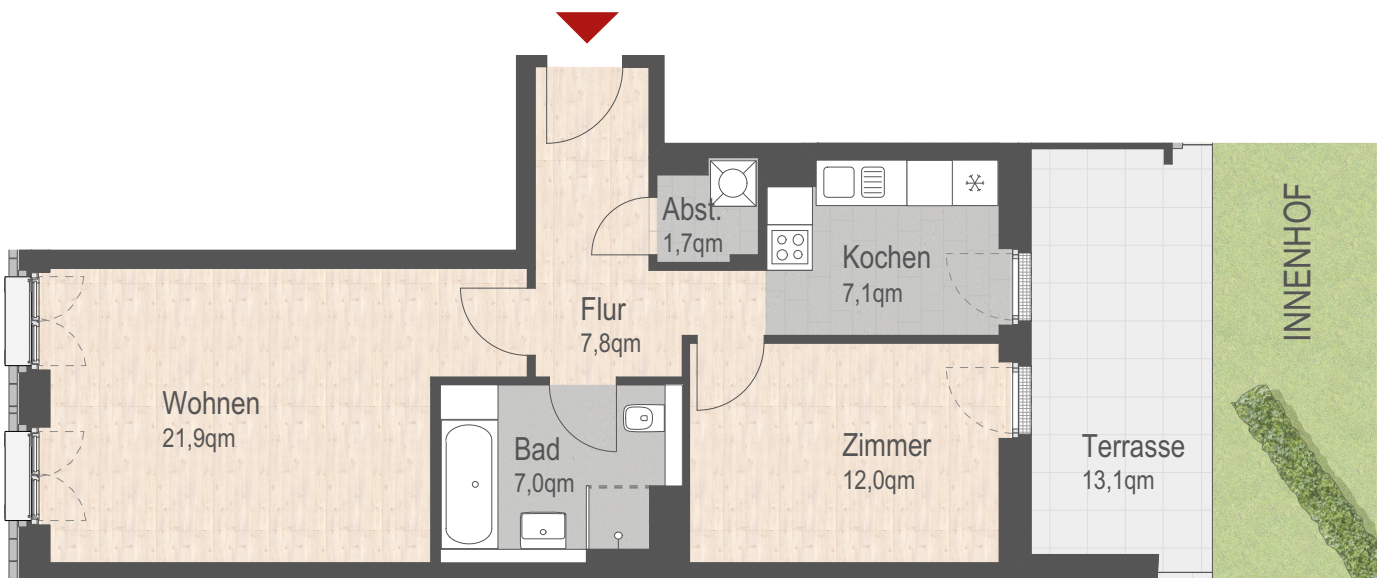
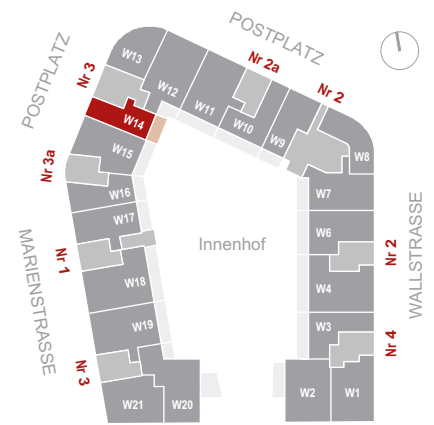


Abbildung im Maßstab 1:100

\*Wohnfläche, Terrassen und Balkone bis 20 m<sup>2</sup> sind zu 50% eingerechnet, Flächen darüber zu 25% der Nettogrundfläche