



**WOHNUNG 4.21**

MARIENSTRASSE 3

4. OBERGESCHOSS

**3 Raum - 91 qm\***

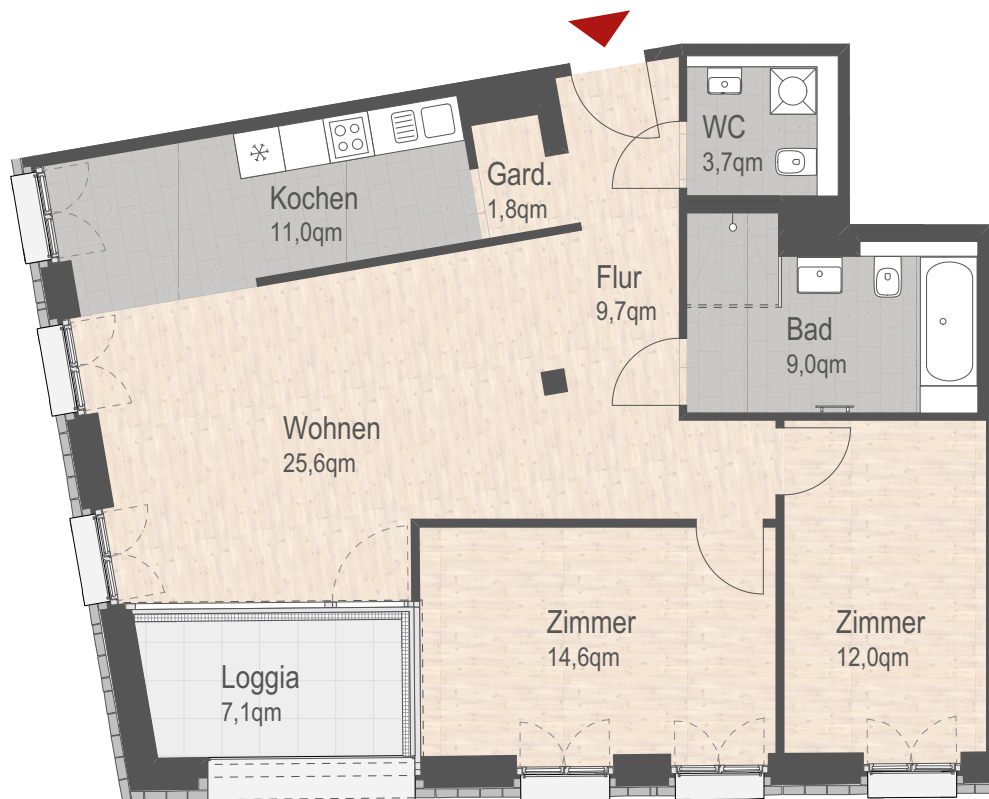
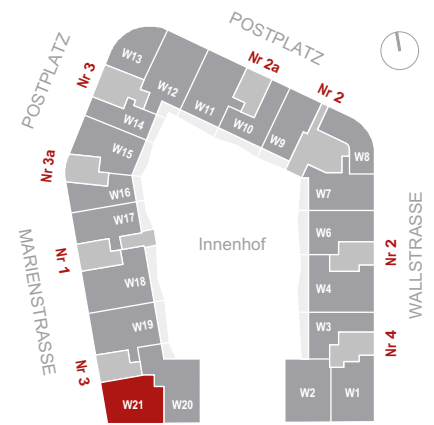


Abbildung im Maßstab 1:100

\*Wohnfläche, Terrassen und Balkone bis 20 m² sind zu 50% eingerechnet, Flächen darüber zu 25% der Nettogrundfläche