

WOHNUNG 6.1

WALLSTRASSE 4

6. OBERGESCHOSS

2 Raum - 101 qm*

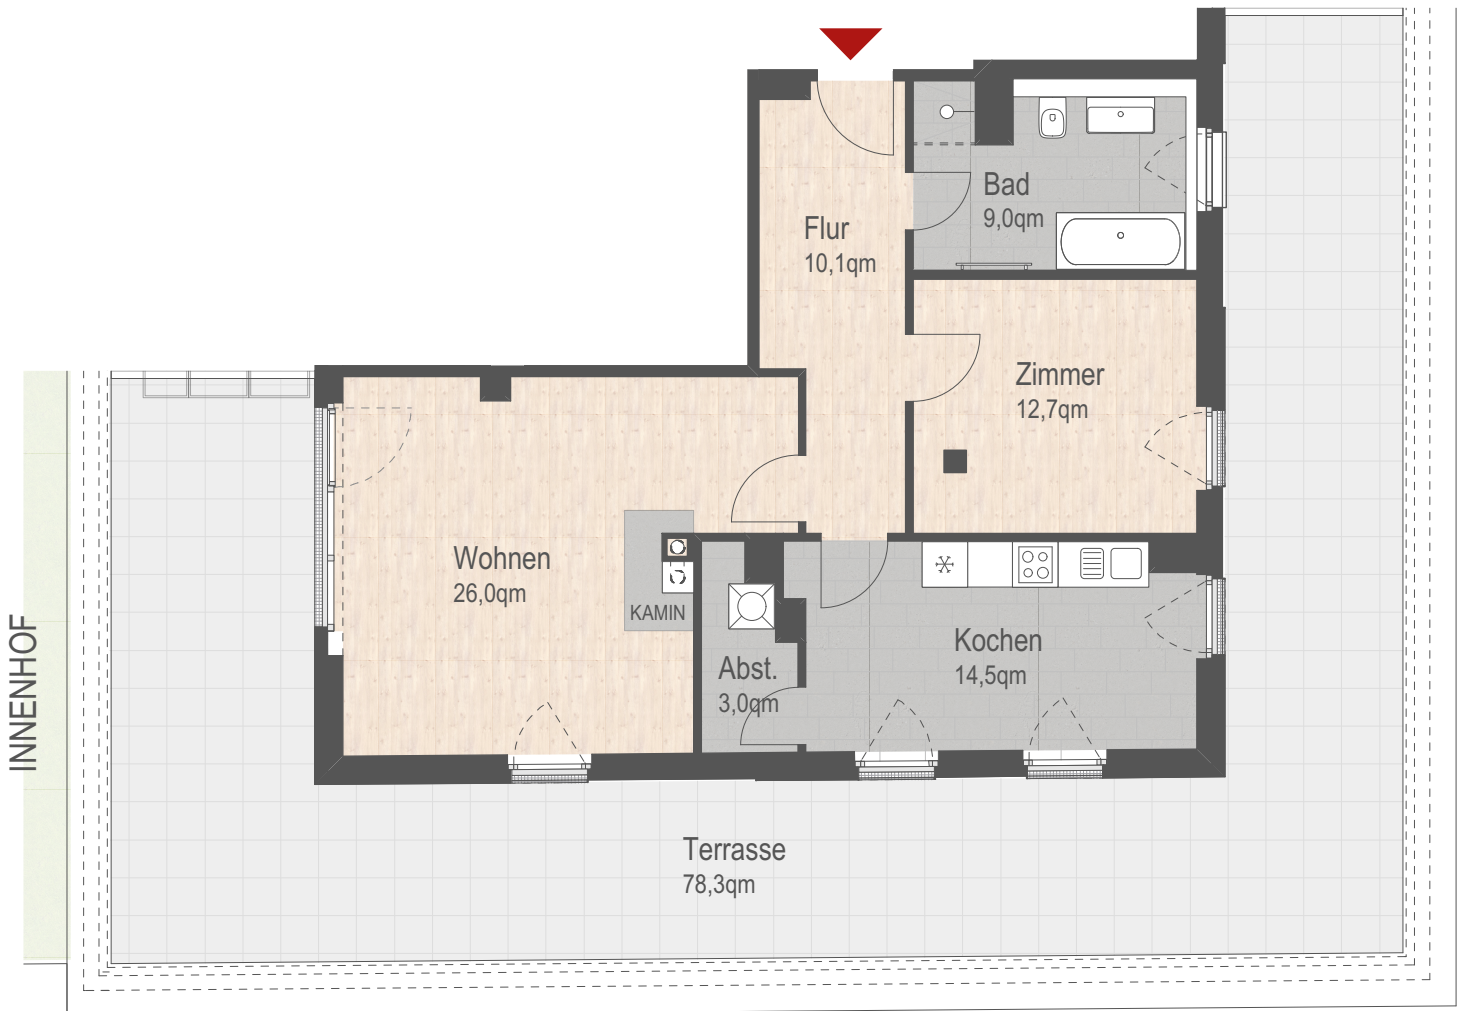
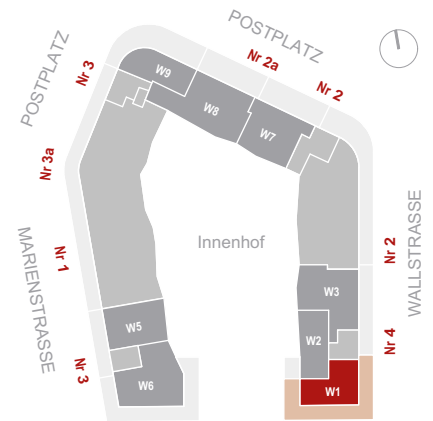


Abbildung im Maßstab 1:100

*Wohnfläche, Terrassen und Balkone bis 20 m² sind zu 50% eingerechnet, Flächen darüber zu 25% der Nettogrundfläche