



WOHNUNG 6.9

POSTPLATZ 3

6. OBERGESCHOSS

2 Raum - 100 qm*

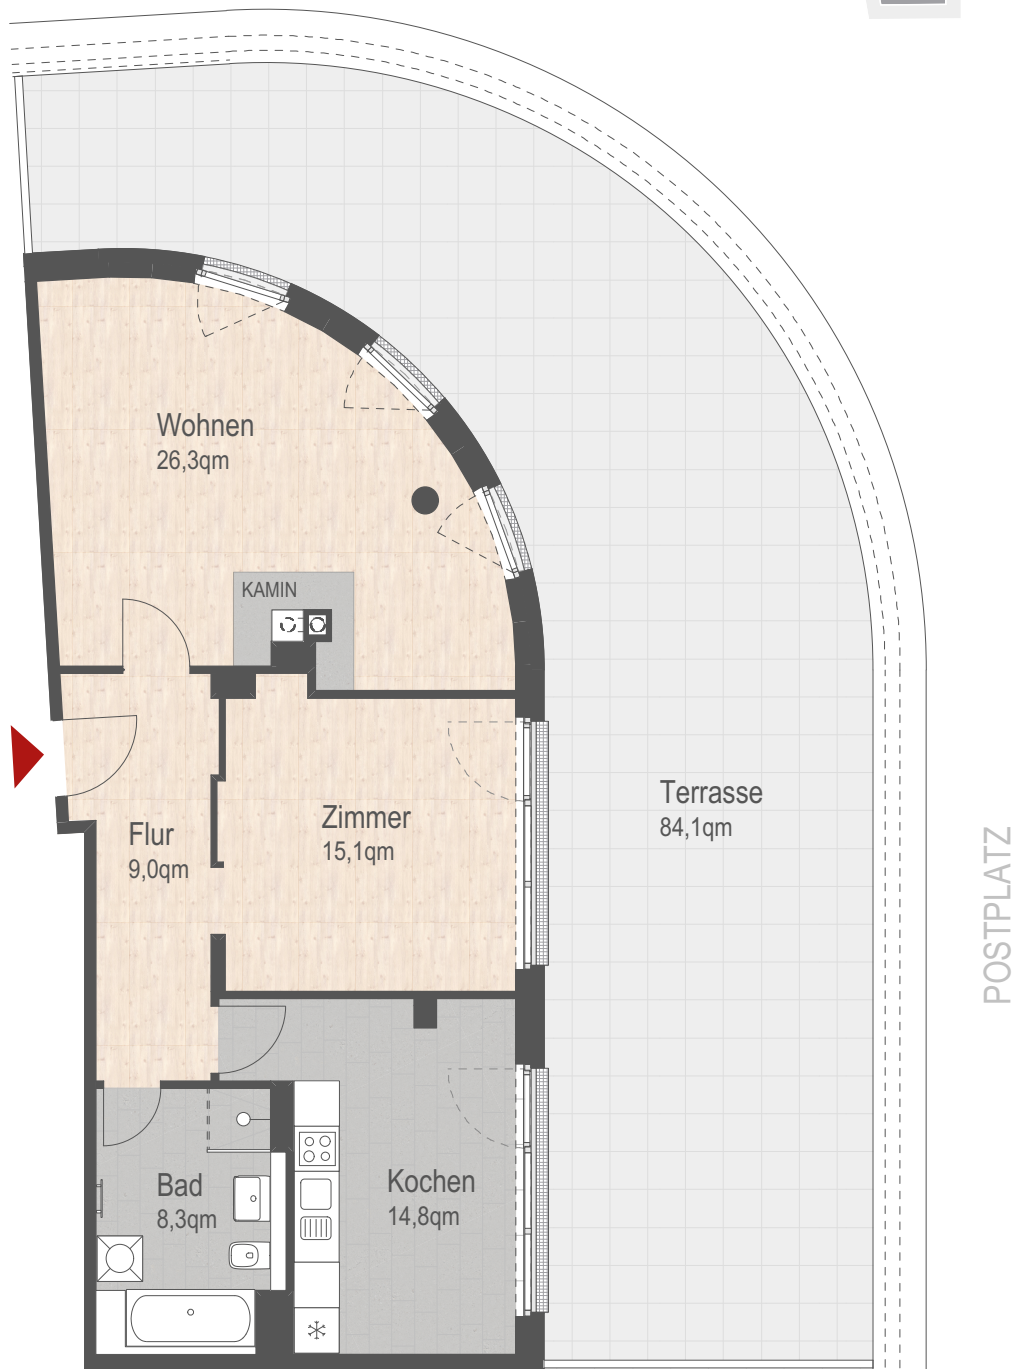
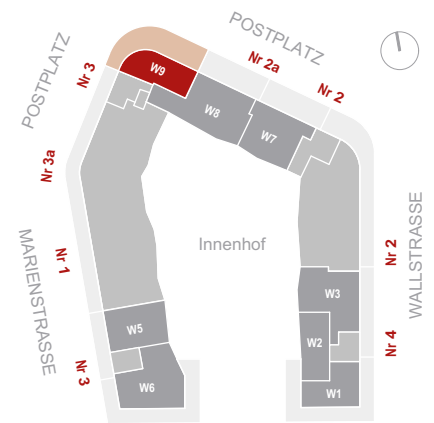


Abbildung im Maßstab 1:100

*Wohnfläche, Terrassen und Balkone bis 20 m² sind zu 50% eingerechnet, Flächen darüber zu 25% der Nettogrundfläche